


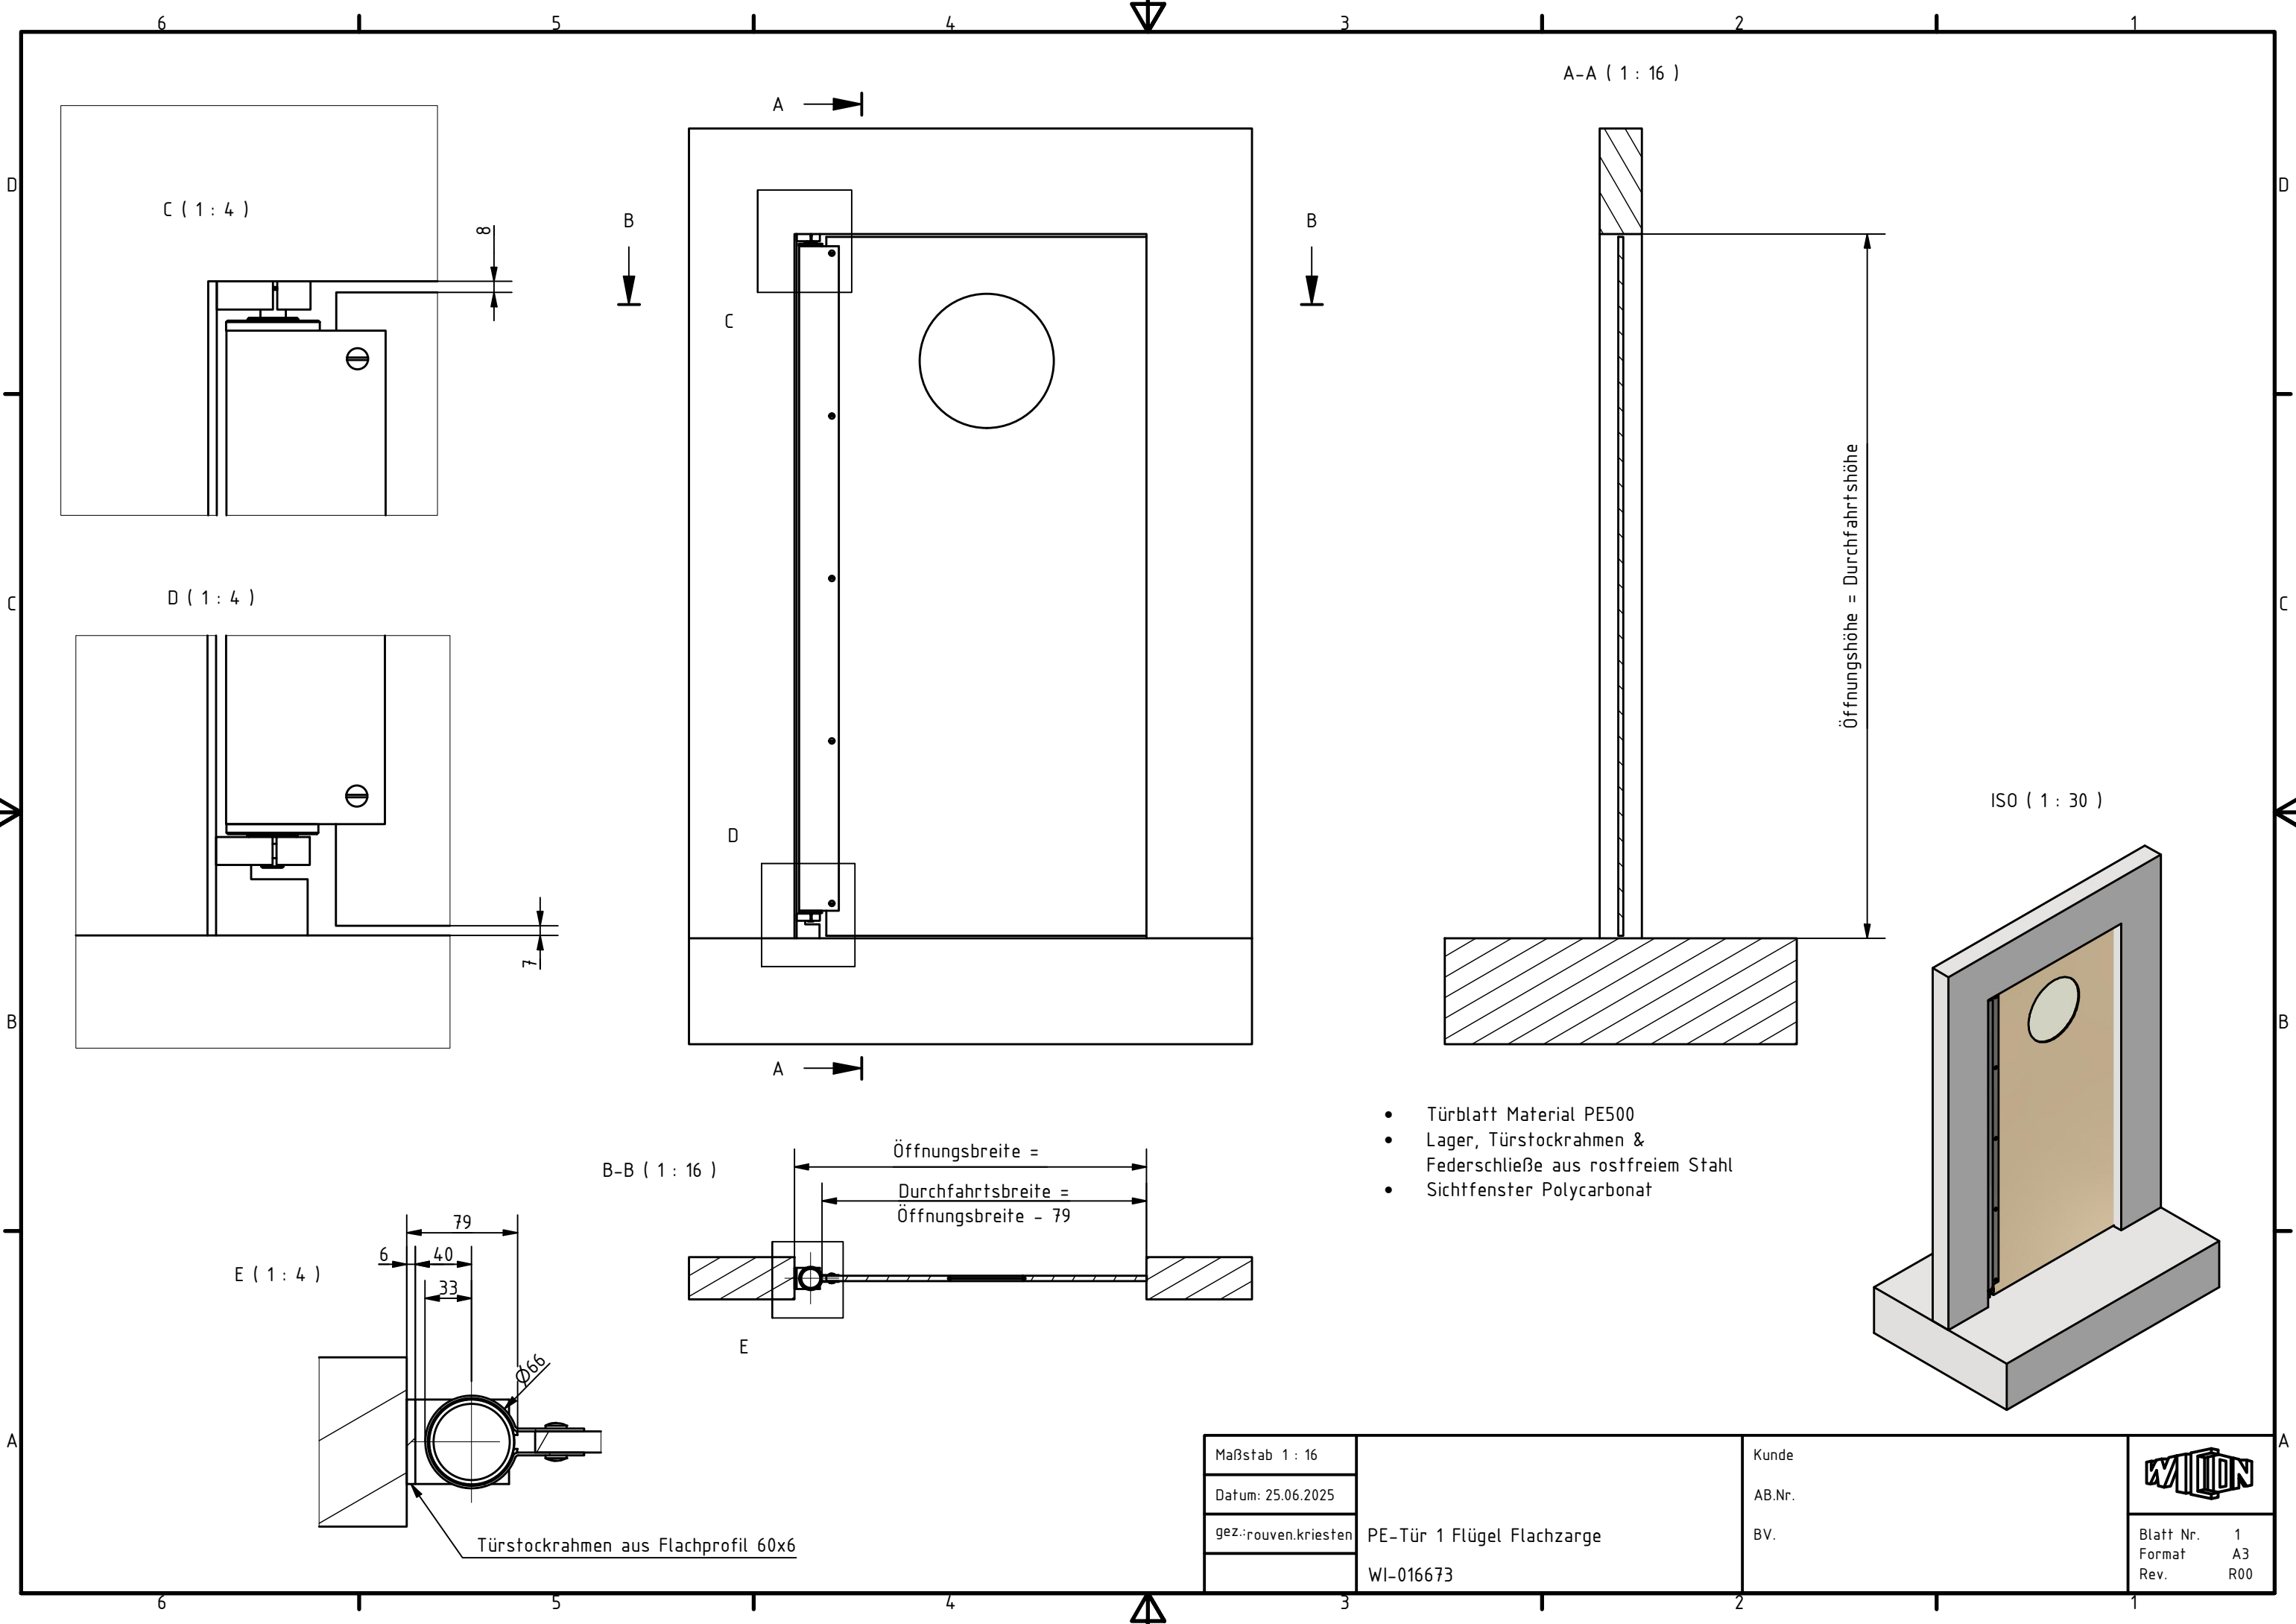

- Türblatt Material PE500
- Lager, Türstockrahmen & Federschließe aus rostfreiem Stahl
- Sichtfenster Polycarbonat

Maßstab 1 : 16	PE-Tür 1 Flügel Flachzarge WI-016673	Kunde	
Datum: 25.06.2025		AB.Nr.	
gezeichnet von: rouven.kriesten		BV.	Blatt Nr. 1
			Format A3
			Rev. R00