


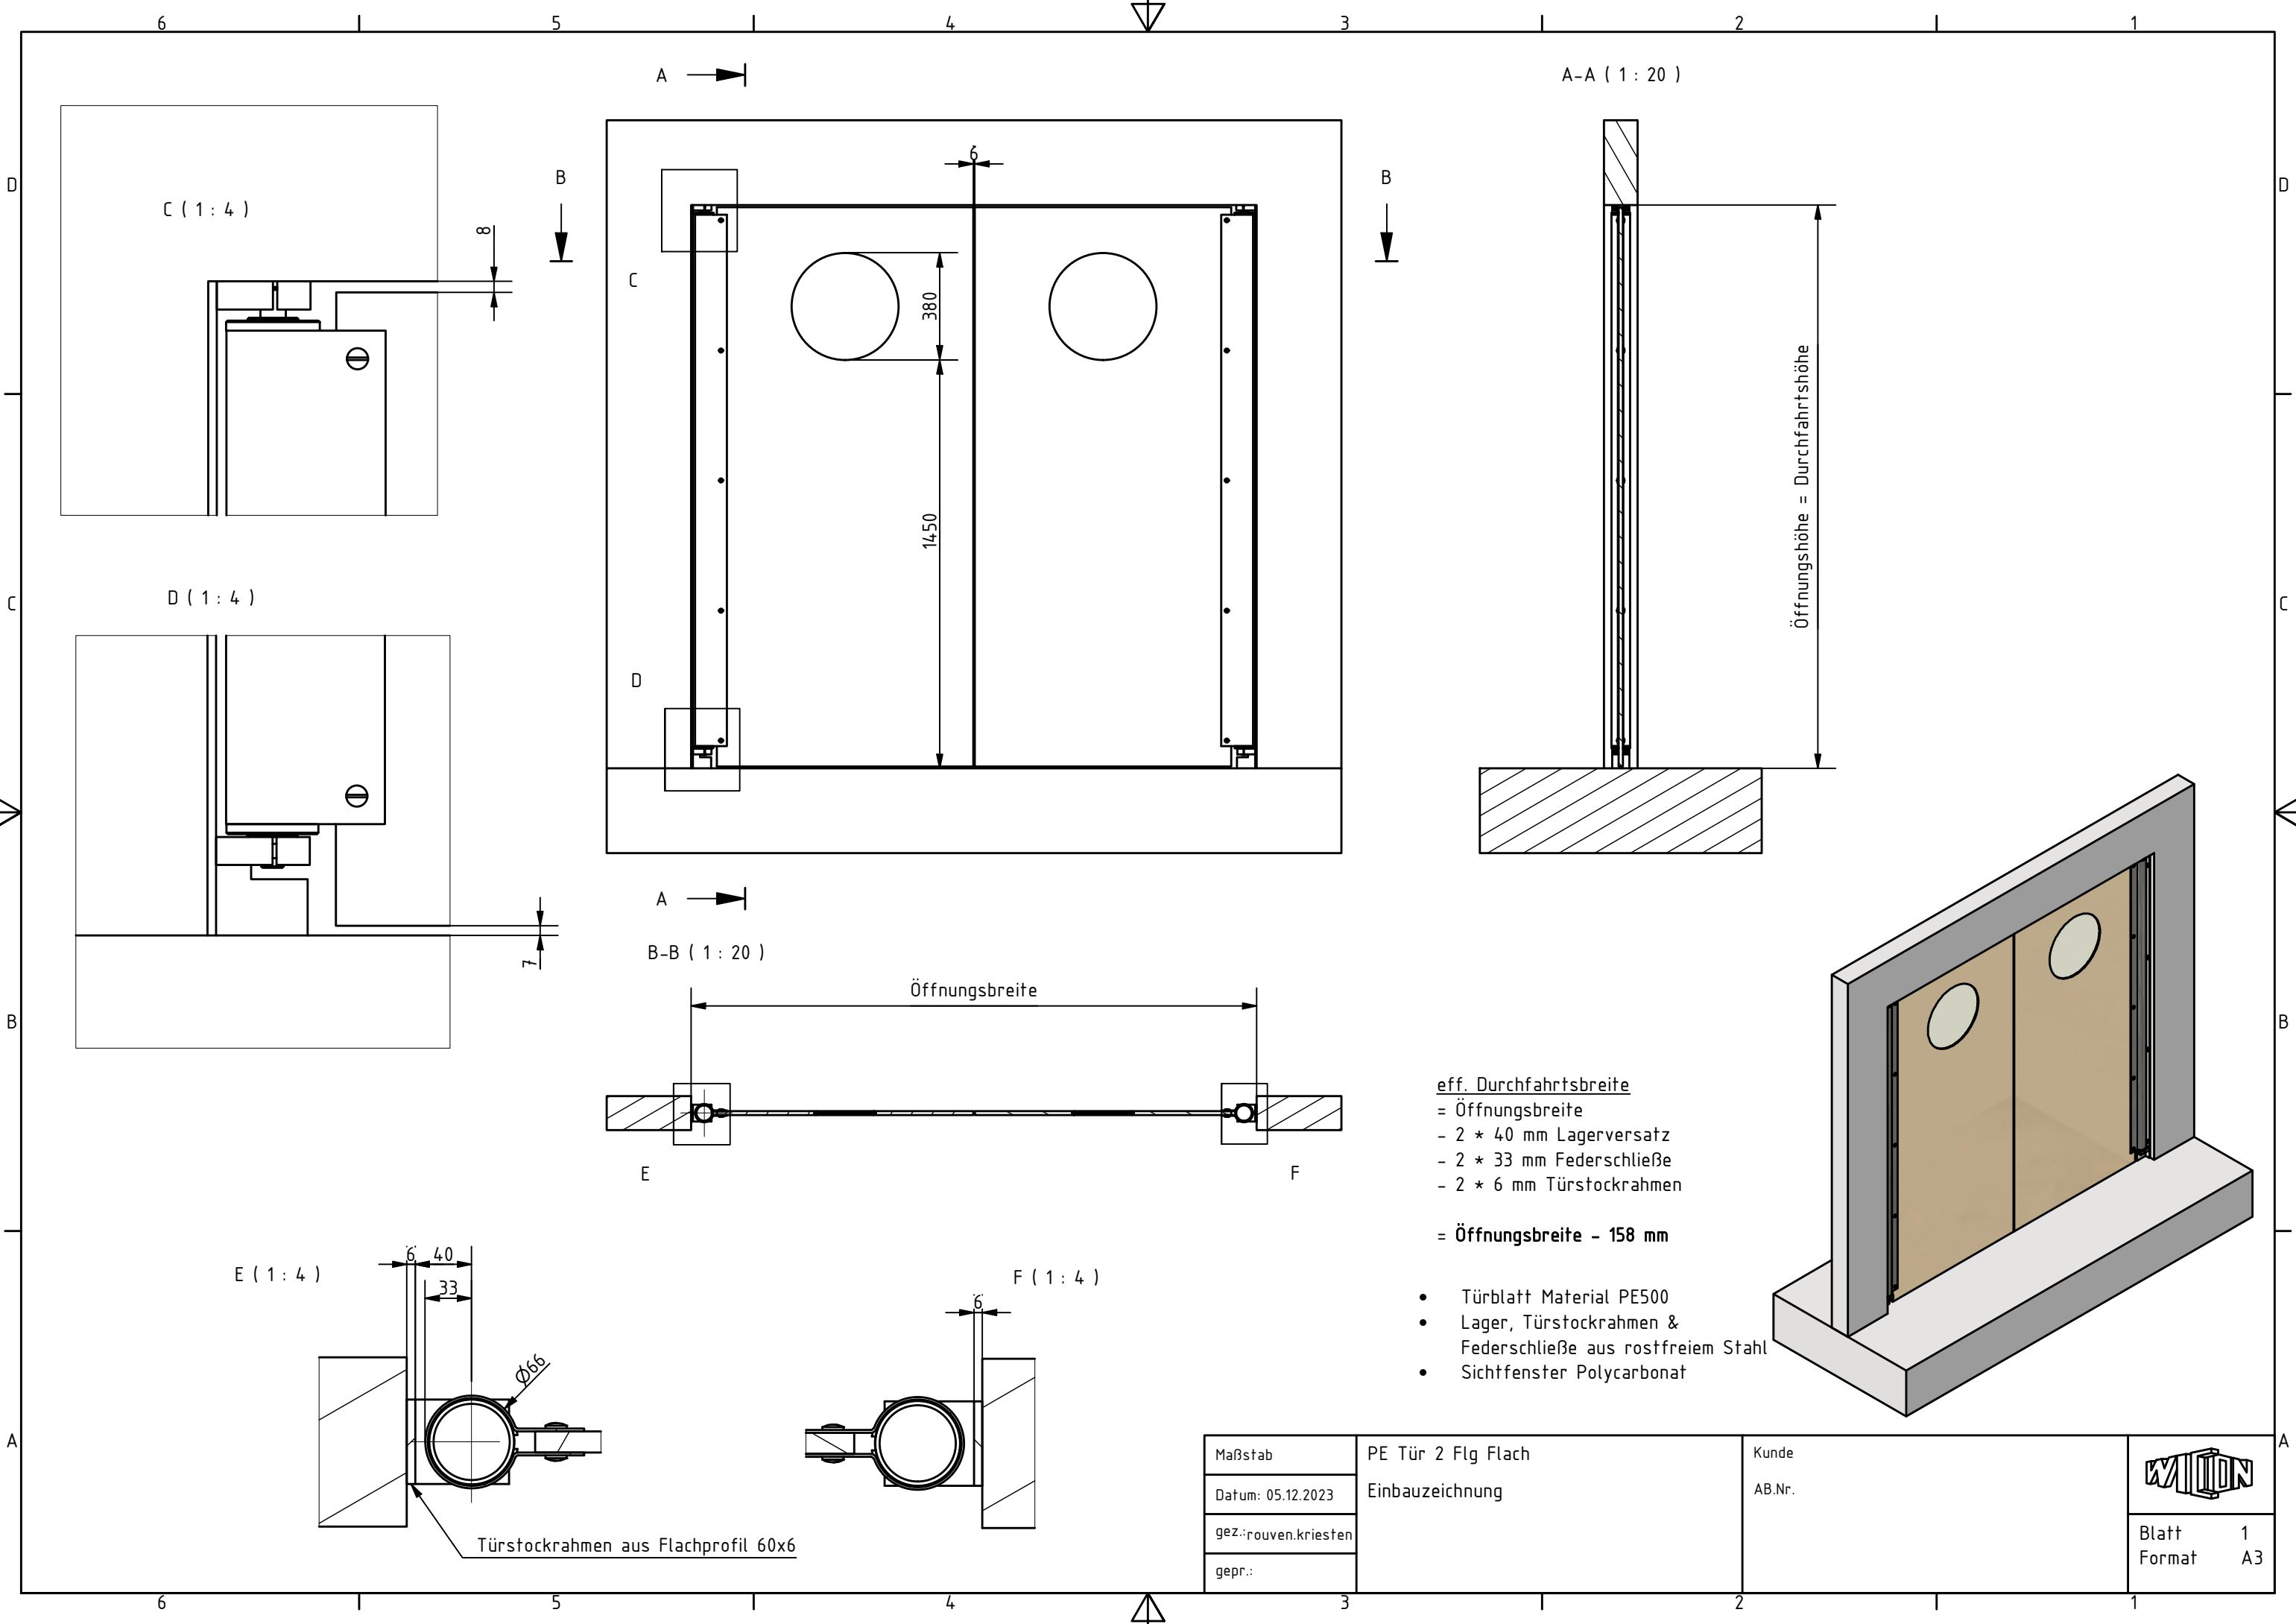

Maßstab	PE Tür 2 Flg Flach	Kunde	
Datum: 05.12.2023	Einbauzeichnung	AB.Nr.	
gez.:rouven.kriesten			Blatt 1
gepr.:			Format A3