


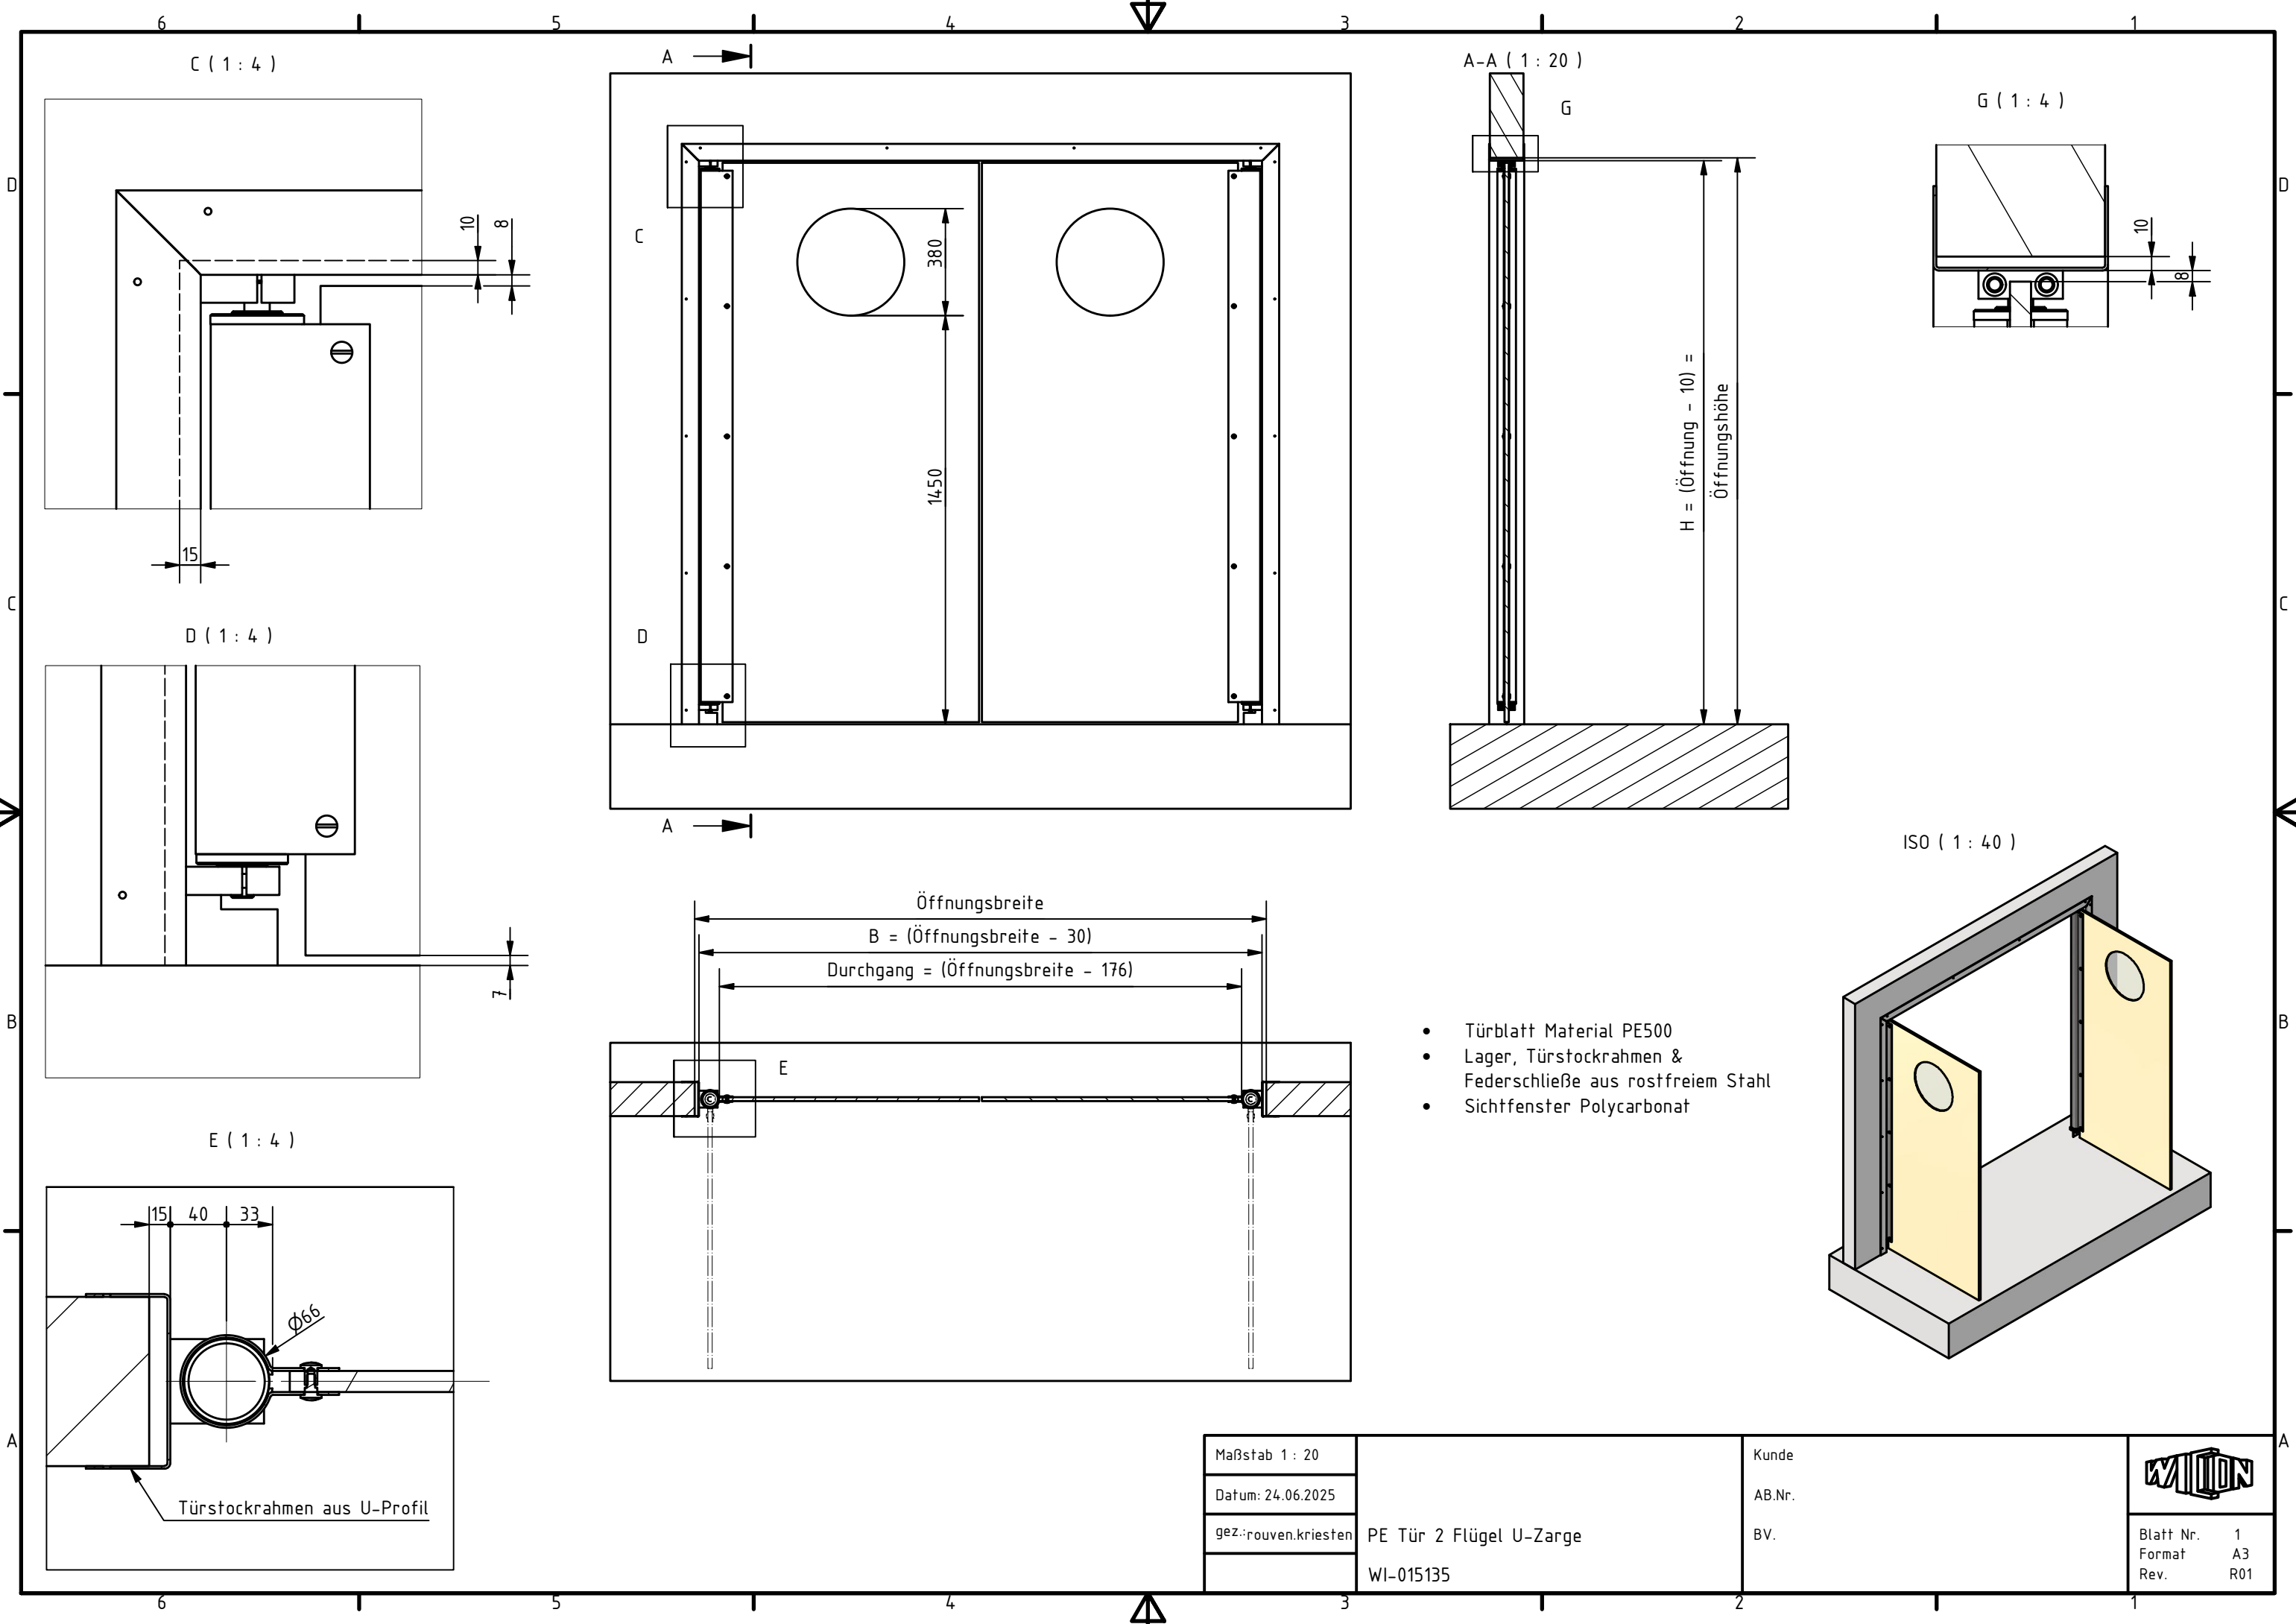

- Türblatt Material PE500
- Lager, Türstockrahmen & Federschließe aus rostfreiem Stahl
- Sichtfenster Polycarbonat

Maßstab 1 : 20	PE Tür 2 Flügel U-Zarge WI-015135	Kunde	
Datum: 24.06.2025		AB.Nr.	
gez.:rouven.kriesten		BV.	
		Blatt Nr. 1 Format A3 Rev. R01	