



D (1:3)

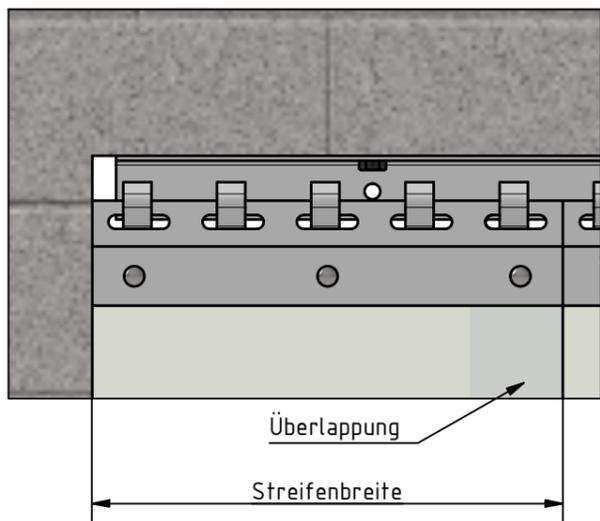

B →

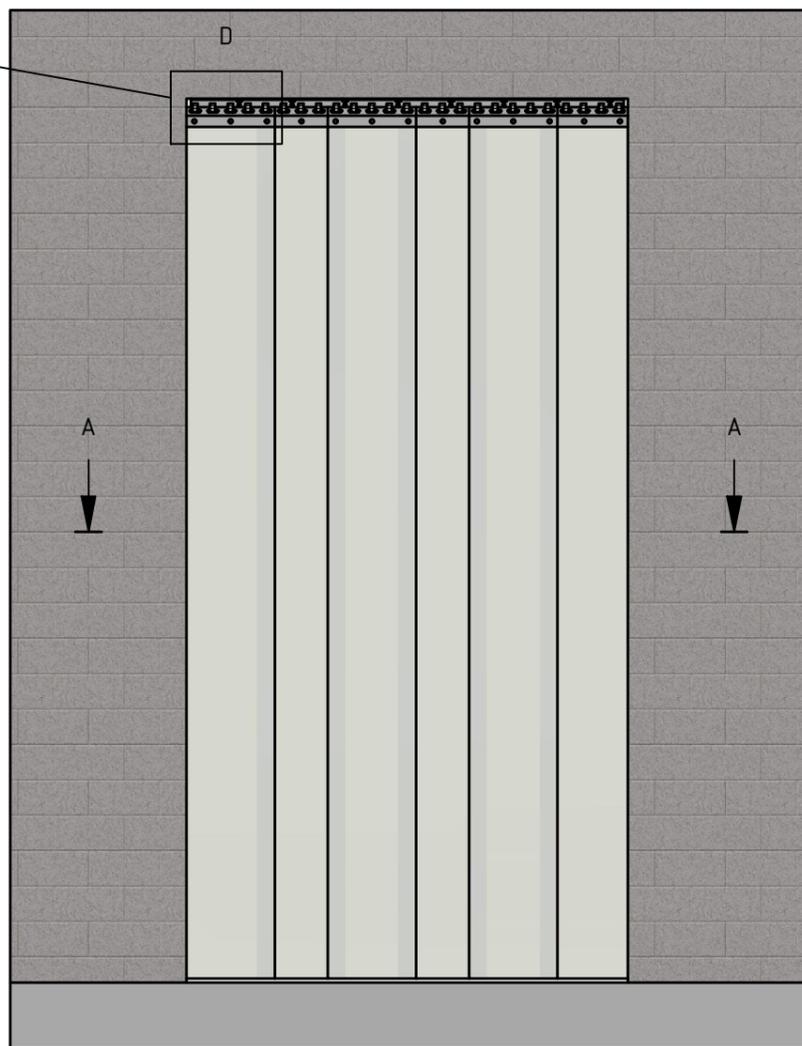


A ↓


A ↓

B →

B-B (1:16)

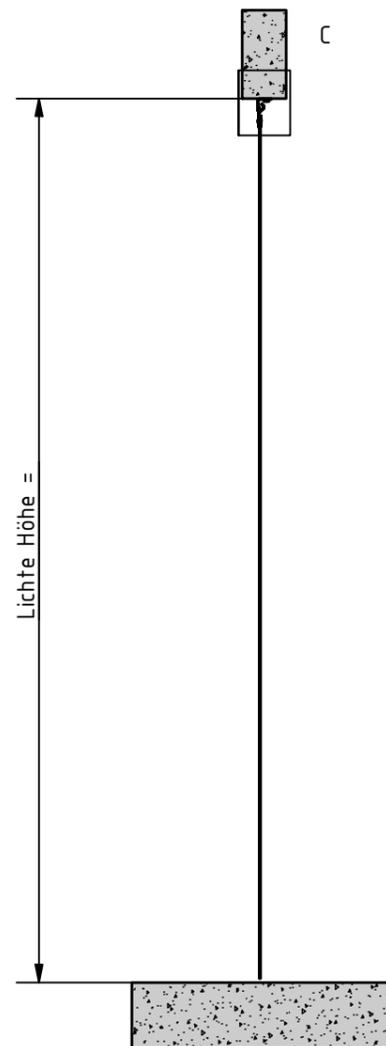


C (1:2)

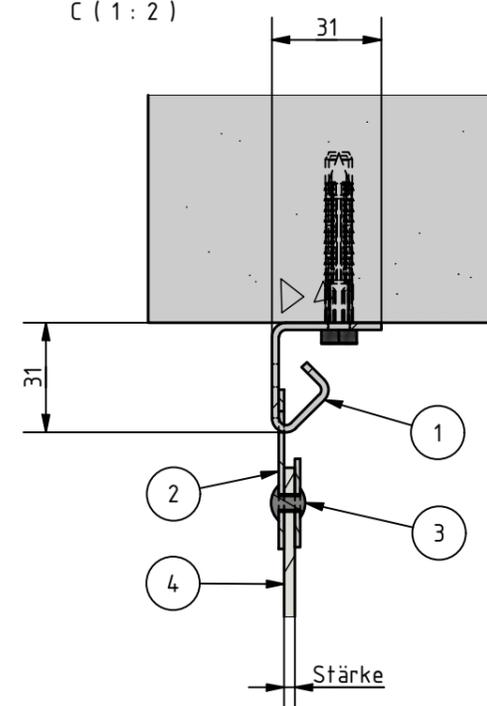


TEILELISTE	
OBJEKT	BESCHREIBUNG
1	Hakenschiene
2	Halteklammer mit Gegenplatte
3	Schlagniete
4	PVC Streifen

ISO (1:32)

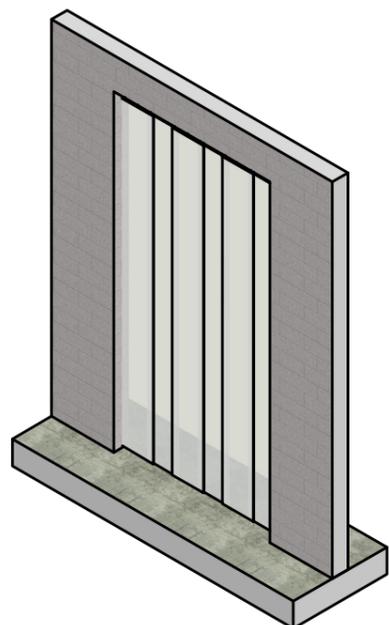

A-A (1:16)

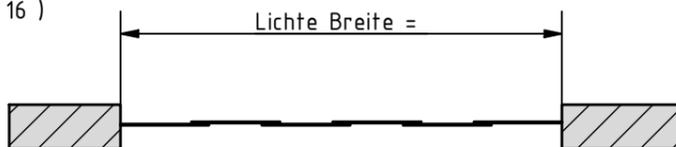

Maßstab 1:16

PVC Streifenvorhang EH

Kunde



Datum: 16.10.2024

Type "Einhängesystem"

AB.Nr.



geZ.:rouven.kriesten

Unter Sturz Befestigung


BV.

Blatt Nr. 1
Format A3
Rev. R00

WI-006935

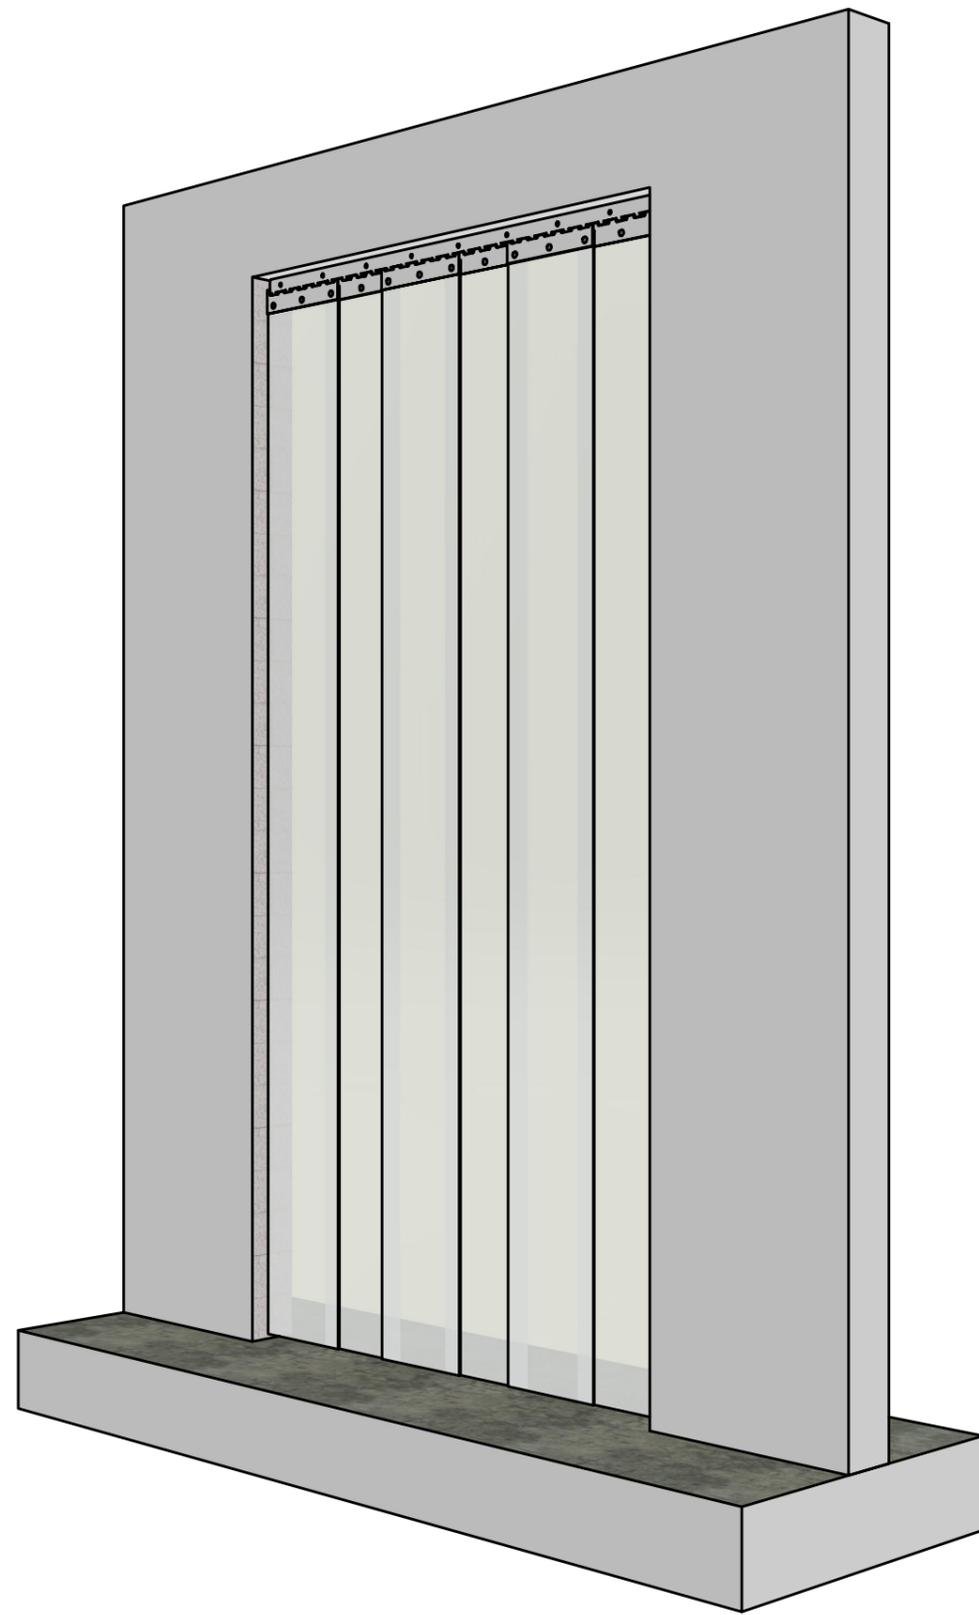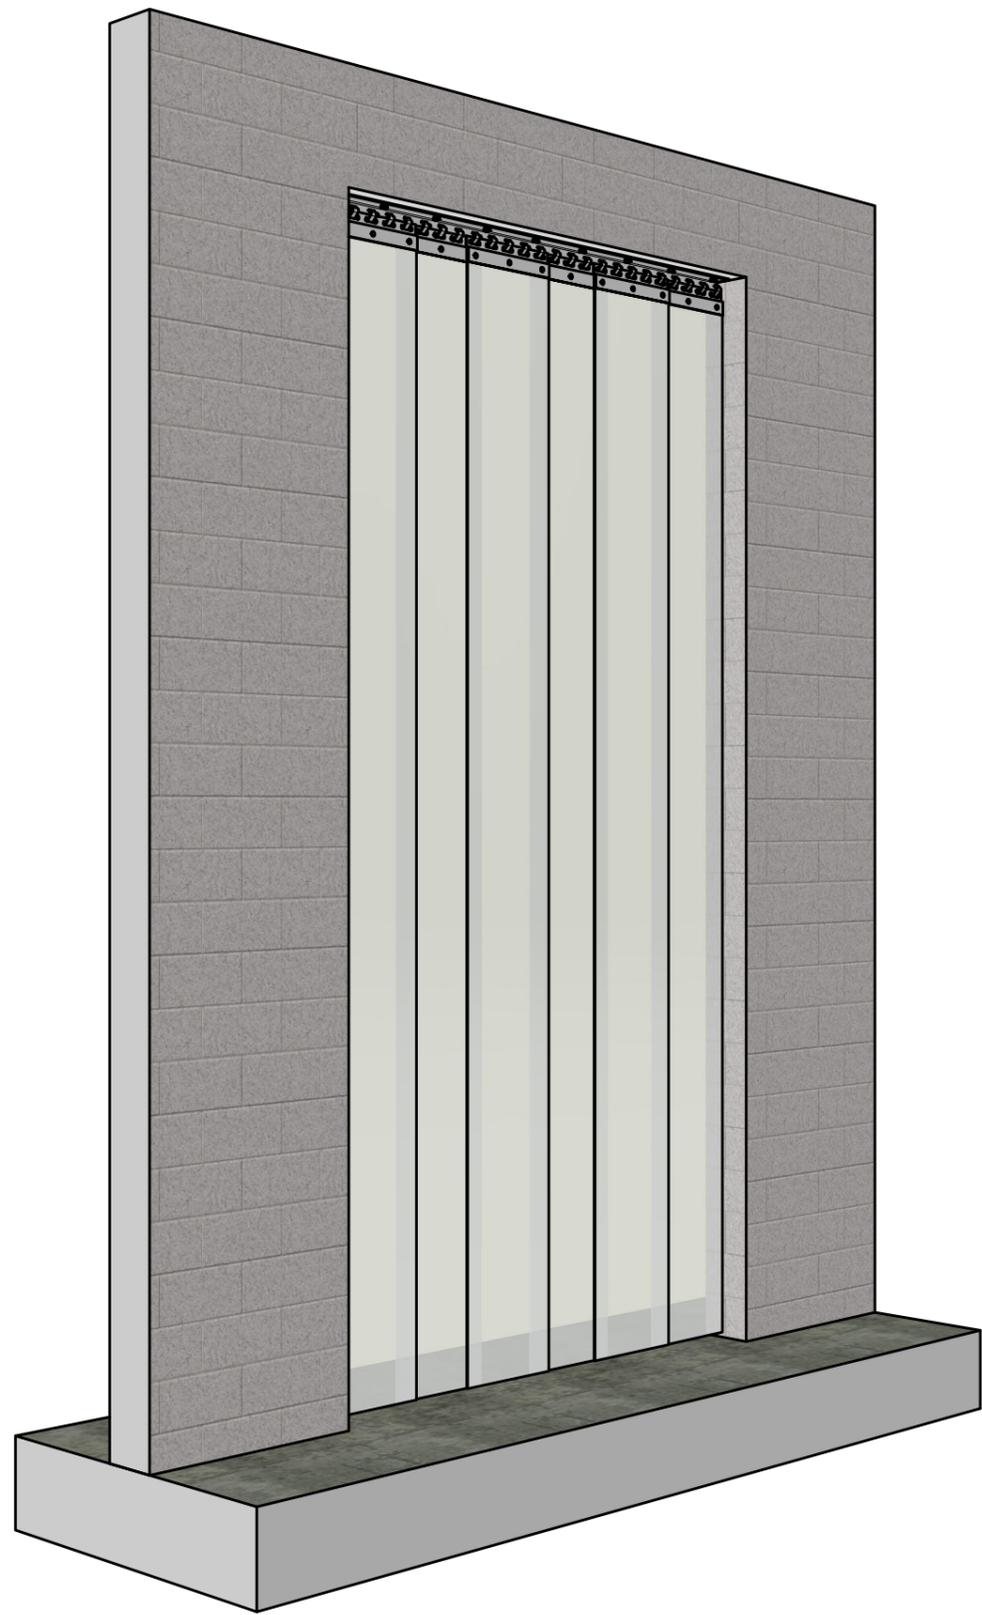

Maßstab 1 : 12	PVC Streifenvorhang EH	Kunde	
Datum: 16.10.2024	Type "Einhängesystem"	AB.Nr.	
geZ.:rouven.kriesten	Unter Sturz Befestigung	BV.	Blatt Nr. 2
	WI-006935		Format A3
			Rev. R00

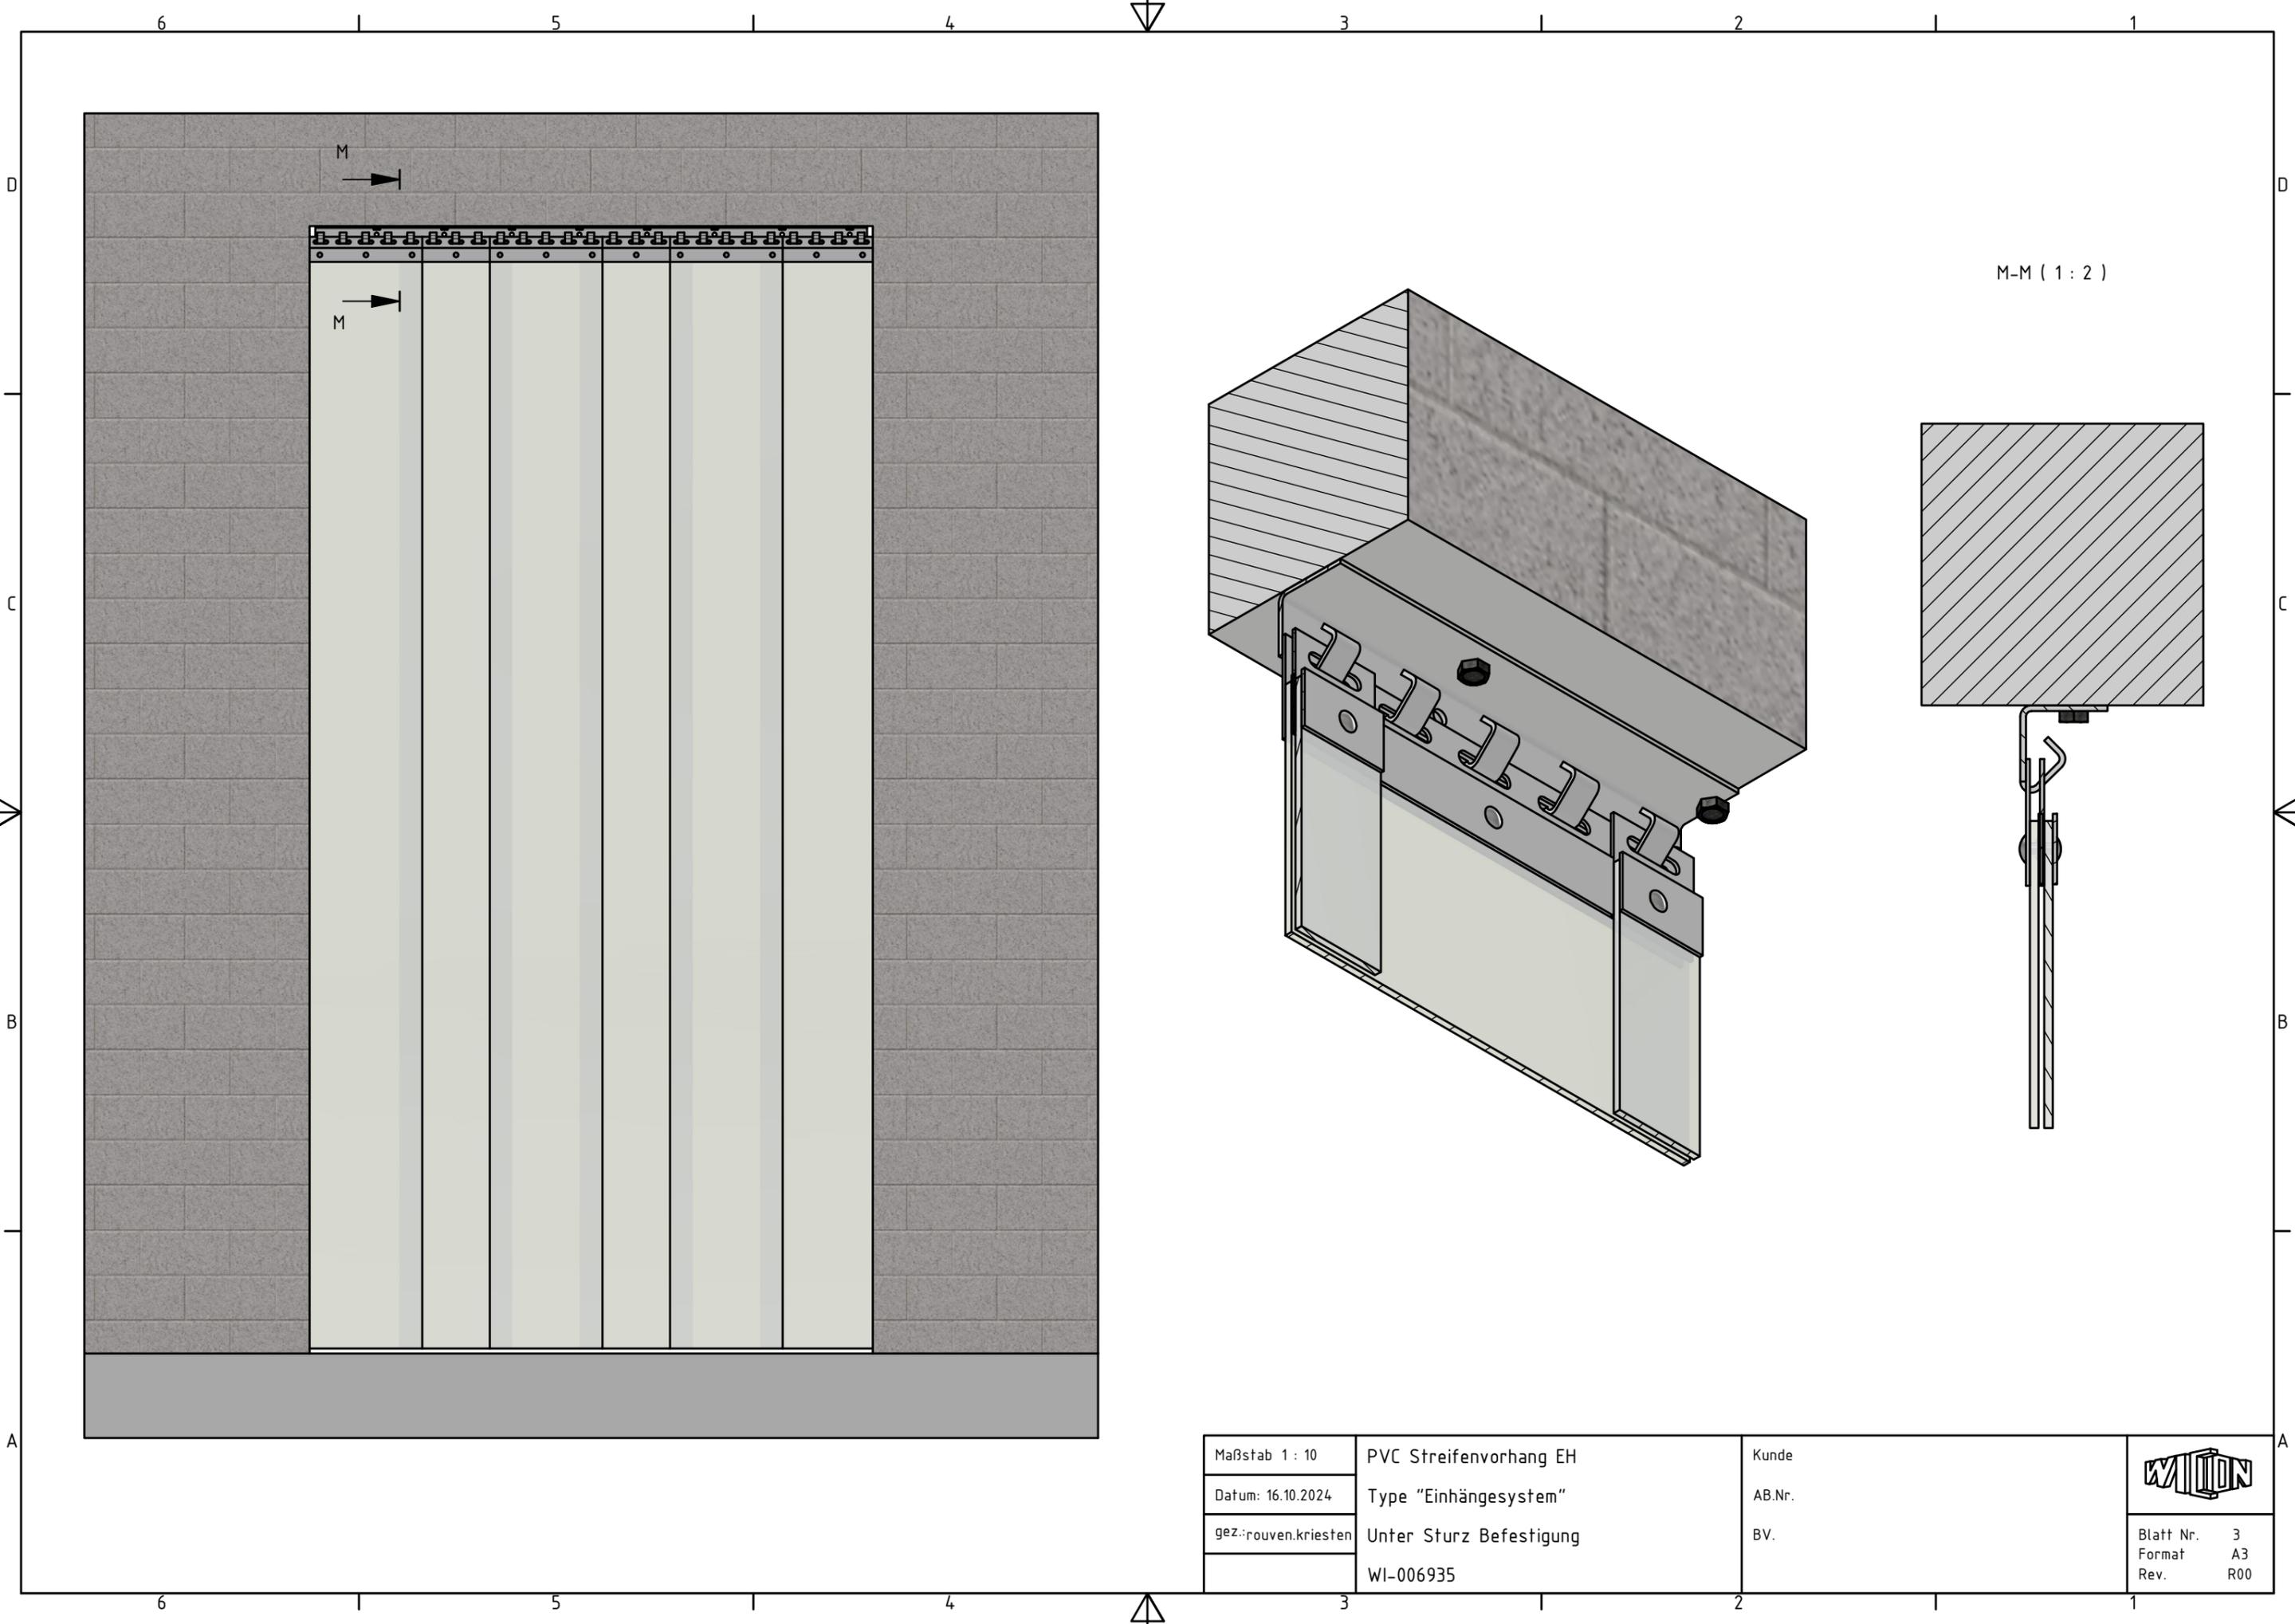

Maßstab 1 : 10	PVC Streifenvorhang EH	Kunde	 Blatt Nr. 3 Format A3 Rev. R00
Datum: 16.10.2024	Type "Einhängesystem"	AB.Nr.	
geZ.:rouven.kriesten	Unter Sturz Befestigung	BV.	
	WI-006935		